


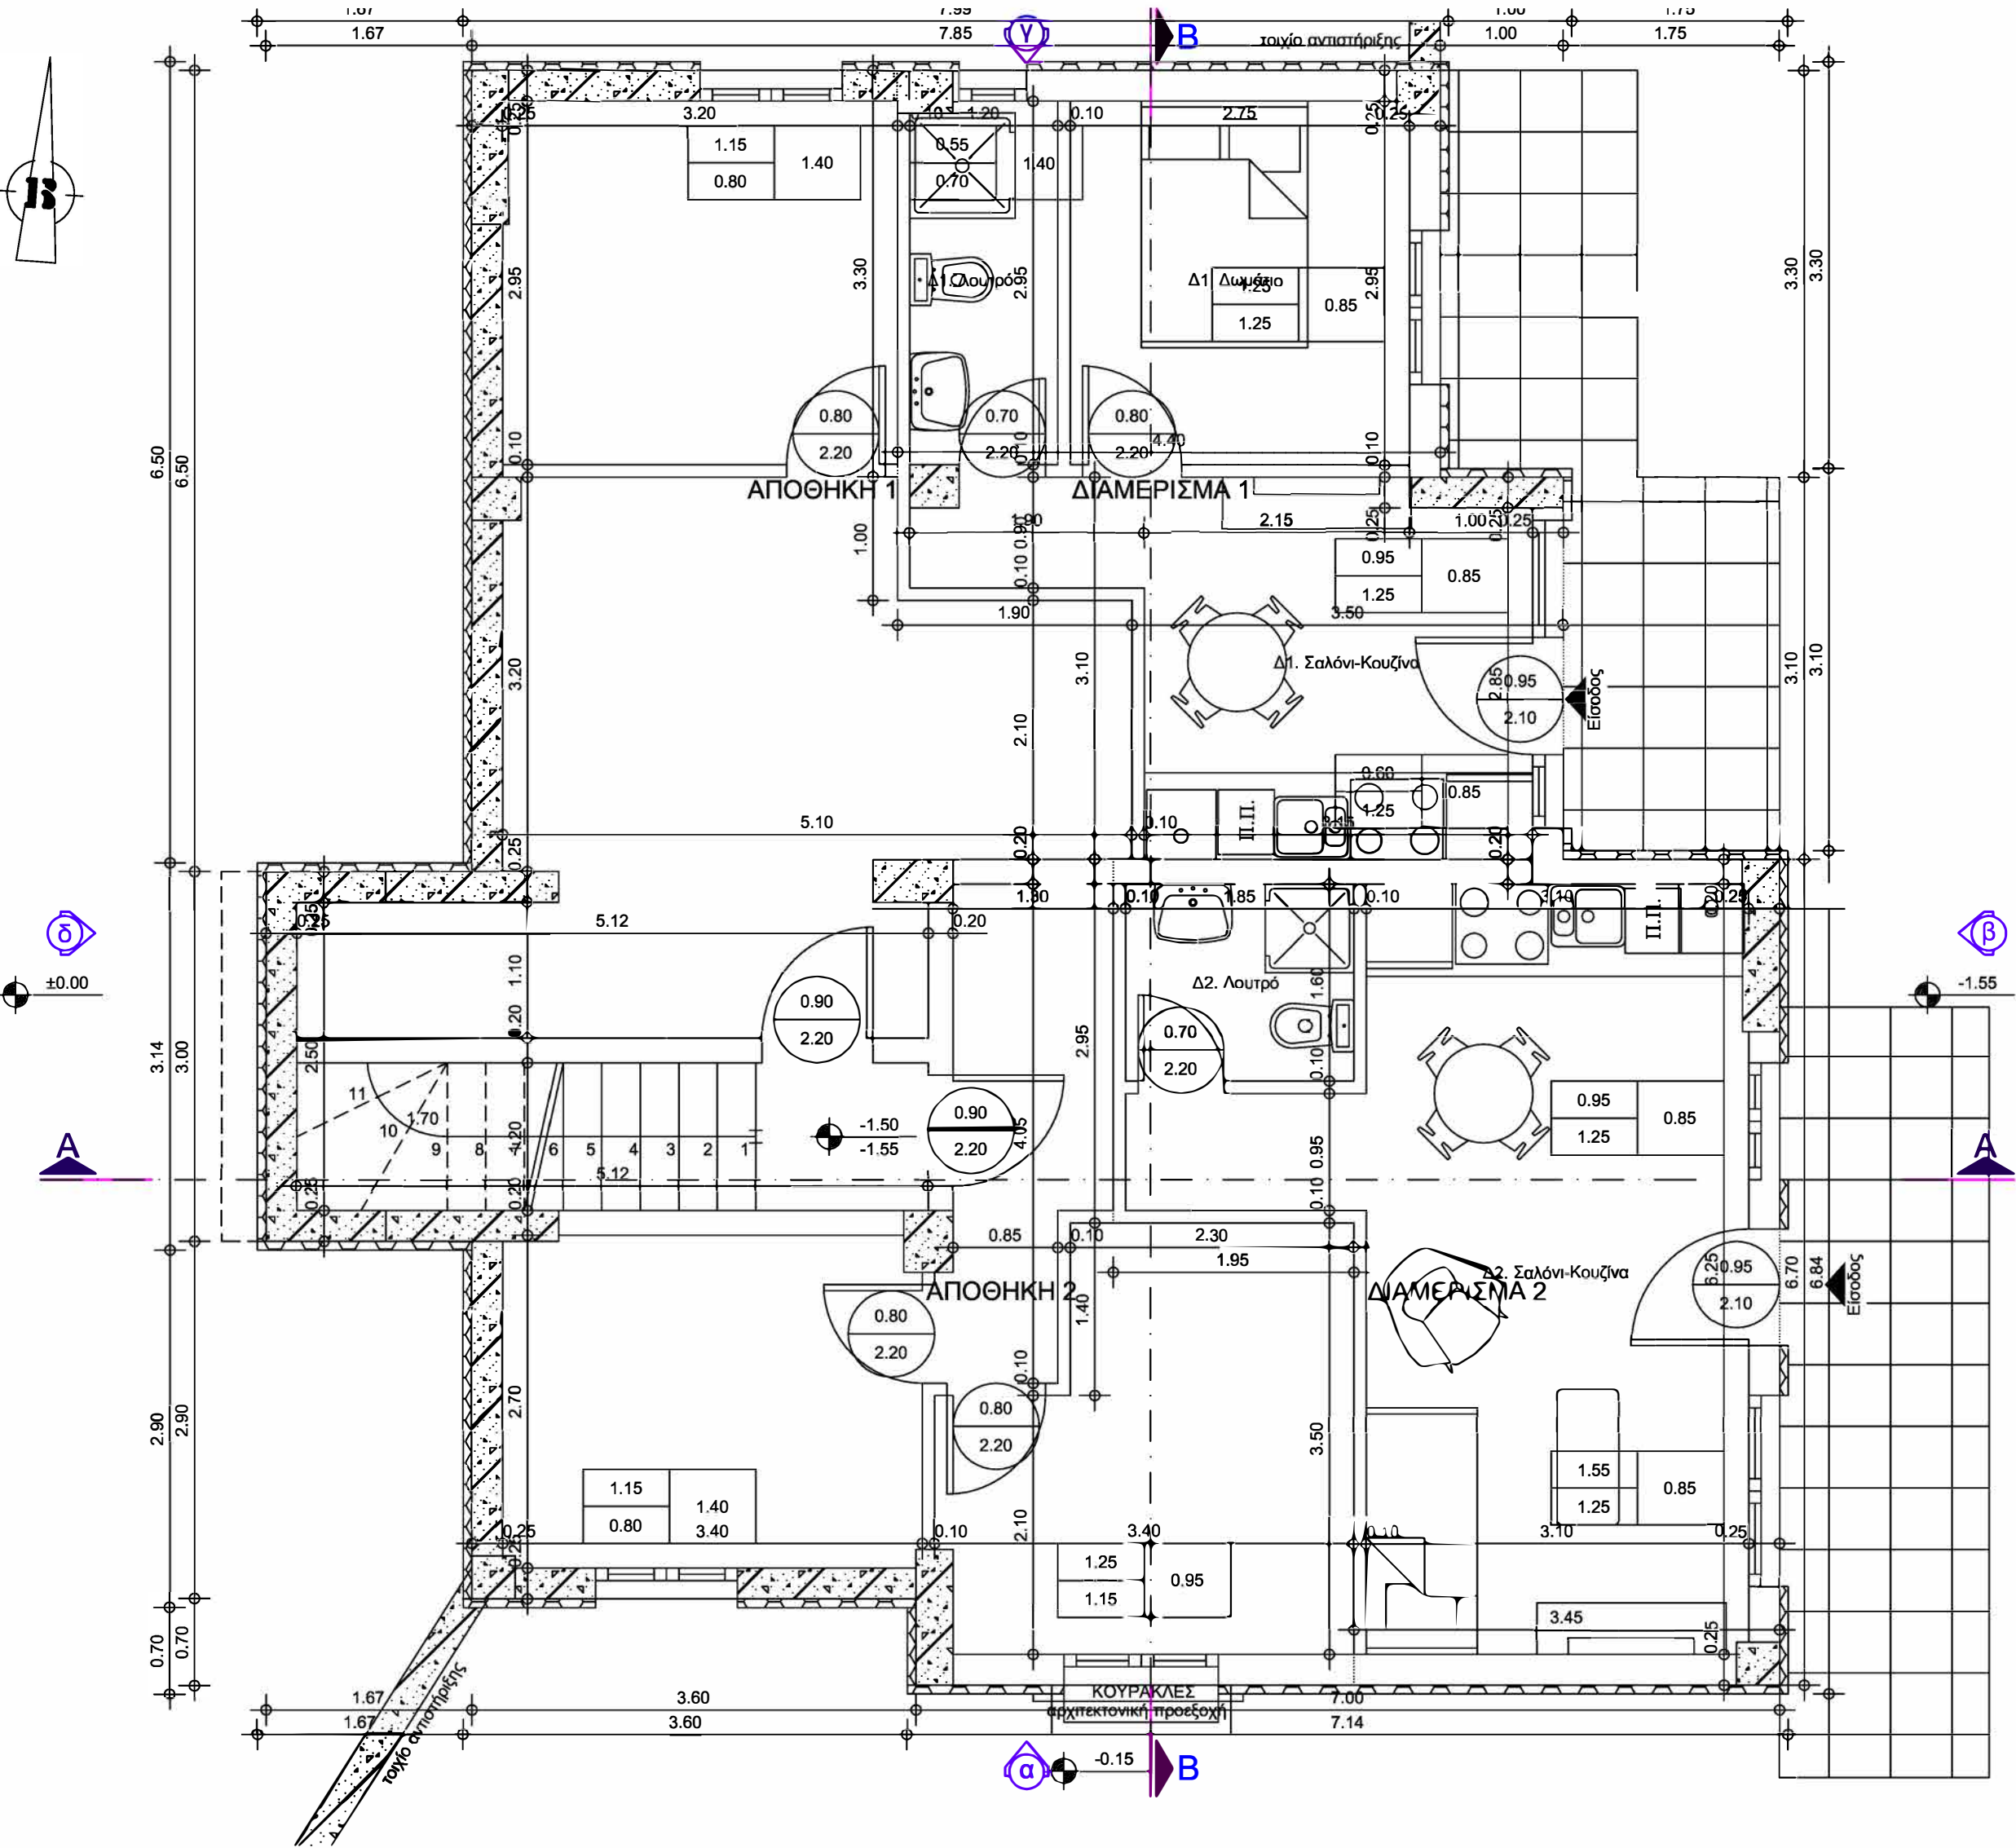

Φωτισμός - Αερισμός (απαιτούμενος φωτισμός: 10% x επιφάνεια χώρου) (απαιτούμενος αερισμός: 5% x επιφάνεια χώρου)					
Χώρος	Επιφάνεια (m²)	Απαιτούμενος Φωτισμός (m²)	Υπάρχων Φωτισμός (m²)	Απαιτούμενος Αερισμός (m²)	Υπάρχων Αερισμός (m²)
Δ1. Σαλόνι-Κουζίνα	3.15x2.85+2.15x0.25+1.90x0.90=11.23	1.12	0.60x1.25+0.95x2.10+0.95x1.25=3.93	0.56	0.60x1.25+0.95x1.25=1.94
Δ1. Δωμάτιο	2.75x2.95=8.11	0.81	1.25x1.25=1.56	0.41	1.25x1.25=1.56
Δ1. Λουτρό	1.20x2.95=3.54	δεν απαιτείται	0.55x0.70=0.39	δεν απαιτείται	0.55x0.70=0.39
Δ2. Σαλόνι-Κουζίνα	3.10x6.25+1.95x0.95=21.23	2.12	1.55x1.25+0.95x2.10+0.95x1.25=5.12	1.06	1.55x1.25+0.95x1.25=3.13
Δ2. Λουτρό	1.85x1.60=2.96	δεν απαιτείται	τεχνητός	δεν απαιτείται	τεχνητός

Χαρακτηρισμός δομικών υλικών		Επιφάνεια υπογείου	
	Οπλισμένο σκυρόδεμα	1.67x3.00+(3.60+7.00)x6.70-3.60x0.70+(7.85+1.00)x3.10+7.85x3.30=126.85m²	
	Τοιχοποιία 25cm	Επιφάνεια που μετράται στη δόμηση	
	Τοιχοποιία 20cm	3.45x6.70+1.95x2.95+3.50x3.10+1.90x1.00+4.40x3.30=56.14m²	
	Τοιχοποιία 15cm	Όγκος που μετράται στο Σ.Ο.	
	Τοιχοποιία 10cm	(126.85-56.14)x(1.25+1.40)/2+56.14x(1.40+2.80)/2=93.69+117.89=211.58m³	
Χαρακτηρισμός κουφωμάτων		Όγκος υπογείου	
Παράθυρα	Πόρτες	126.85x(1.25+1.55)=355.18m³	
Μήκος	Ποδιά		
Ύψος	Μήκος		
	Ύψος		

* Τα ύψη παίρνονται από τελική στάθμη δαπέδου

Στάθμες	
	Τελική στάθμη δαπέδου
	Στάθμη ταϊμέντου

ΕΡΓΟΔΟΤΗΣ
Μ.Ι.Γ. ΚΑΤΑΣΚΕΥΑΣΤΙΚΗ Ε.Ε.

ΕΡΓΟ
1η ΑΝΑΘΕΩΡΗΣΗ ΤΗΣ ΜΕ Α/Α ΠΡΑΞΗΣ 1381582 Ο.Α. ΩΣ ΠΡΟΣ:
α) ΔΟΜΗΣΗ β) ΕΞΩΤΕΡΙΚΗ ΔΙΑΡΡΥΘΜΙΣΗ γ) ΑΝΟΙΓΜΑΤΑ δ) ΦΥΤΕΥΣΗ

ΘΕΣΗ
ΚΑΘ. Α/Α 6, Ο.Τ. Γ252, ΟΔΟΣ ΔΗΜΟΤΙΚΗ, Δ.Ε. ΛΕΠΤΟΚΑΡΥΑΣ, Δ. ΔΙΟΥ-ΟΛΥΜΠΟΥ,
Π.Ε. ΠΙΕΡΙΑΣ, ΠΕΡΙΦΕΡΕΙΑ ΚΕΝΤΡΙΚΗΣ ΜΑΚΕΔΟΝΙΑΣ

ΜΕΛΕΤΗΤΗΣ

ΘΕΜΑ ΣΧΕΔΙΟΥ

ΚΑΤΟΨΗ ΥΠΟΓΕΙΟΥ

ΑΡΙΘΜΟΣ
ΣΧΕΔΙΟΥ

A3

ΚΛΙΜΑΚΑ 1 : 50

ΧΡΟΝΟΣ ΜΕΛΕΤΗΣ 2025

ΣΦΡΑΓΙΔΑ ΜΕΛΕΤΗΤΗ

ΣΦΡΑΓΙΔΑ ΥΠΗΡΕΣΙΑΣ

ΙΩΑΝΝΗΣ Χ. ΔΑΧΤΑΡΗΣ
ΔΙΠΛ. ΠΟΛΙΤΙΚΟΣ ΜΗΧΑΝΙΚΟΣ Π.Θ.
ΑΡ. ΜΗΤΡΟΥΥ Τ.Ε.Ε. 71213
ΓΑΛΗΝΟΥ 1 - ΛΑΡΙΣΑ - ΤΗΛ.: 2410250768
Α.Φ.Μ. 052882966 - Α' ΔΟΥ ΛΑΡΙΣΑΣ